ГЛАВА КОЛЬЧУГИНСКОГО РАЙОНА

ПОСТАНОВЛЕНИЕ

от 19.09.2022 № 49

О проведении общественных обсуждений по проекту внесения изменений в правила землепользования и застройки муниципального образования Флорищинское сельское поселение Кольчугинского района, утвержденные решением Совета народных депутатов Кольчугинского района от 16.10.2020 № 16/2

В целях соблюдения права человека на благоприятные условия жизнедеятельности, прав и законных интересов правообладателей земельных участков и объектов капитального строительства, в соответствии с Федеральным законом от 06.10.2003 № 131-ФЗ «Об общих принципах организации местного самоуправления в Российской Федерации», в соответствии со статьей 5.1 Градостроительного кодекса Российской Федерации, Положением о публичных слушаниях и общественных обсуждениях в муниципальном образовании Кольчугинский район, утвержденным решением Совета народных депутатов Кольчугинского района от 26.07.2018 № 360/58, постановлением администрации Флорищинского сельского поселения Кольчугинского района Владимирской области от 05.09.2022 № 47 «О подготовке проекта: «Внесение изменений в правила землепользования и застройки муниципального образования Флорищинское сельское поселение Кольчугинского района, утвержденные решением Совета народных депутатов Кольчугинского района от 16.10.2020 № 16/2», руководствуясь Уставом муниципального образования Кольчугинский район

ПОСТАНОВЛЯЮ:

1. Провести общественные обсуждения по проекту внесения изменений в правила землепользования и застройки муниципального образования Флорищинское сельское поселение Кольчугинского района, утвержденные решением Совета народных депутатов Кольчугинского района от 16.10.2020 № 16/2 (далее – проект), согласно приложению № 1 к настоящему постановлению.

2. Провести общественные обсуждения с 29.09.2022 по 19.10.2022 по адресу: г. Кольчугино, ул. III Интернационала, д. 62, каб. № 5 рабочие дни с 10.00 до 12.00 и с 13.00 до 16.00.

3. Утвердить состав комиссии по организации и проведению общественных обсуждений по проекту (далее – Комиссия), согласно приложению № 2 к настоящему постановлению.

4. Комиссии организовать:

1) оповещение жителей о начале общественных обсуждений в соответствии с Положением о публичных слушаниях и общественных обсуждениях в муниципальном образовании Кольчугинский район 21.09.2022;

2) проведение экспозиции по проекту с 29.09.2022 по 19.10.2022 по адресу: г. Кольчугино, ул. III Интернационала, д. 62, каб. № 5 рабочие дни с 10.00 ч. до 12.00 ч. и с 13.00 ч. до 16.00 ч.;

3) размещение проекта в информационно – телекоммуникационной сети «Интернет» (далее – сеть Интернет) на официальном сайте Совета народных депутатов Кольчугинского района - www.sovet@kolchadm.ru в разделе «Публичные слушания и общественные обсуждения», на официальном сайте администрации Флорищинского сельского поселения Кольчугинского района http://florichi.kolchadm.ru/ в разделе «Публичные слушания» 21.09.2022;

4) подготовку и оформление протокола общественных обсуждений;

5) подготовку и опубликование заключения по результатам общественных обсуждений в установленный законодательством срок.

5. Установить, что предложения и замечания по проекту вносятся участниками общественных обсуждений в Комиссию в течение всего периода размещения проекта в сети Интернет и проведения экспозиции проекта:

1) посредством электронной почты dez_kolchugino@mail.ru;

2) в письменной форме;

3) посредством записи в книге (журнале) учета посетителей экспозиции по проекту внесения изменений.

6. Контроль за исполнением настоящего постановления оставляю за собой.

7. Настоящее постановление вступает в силу со дня его официального опубликования.

Глава Кольчугинского района В.В. Харитонов

Приложение № 2
к постановлению главы
Кольчугинского района
от 19.09.2022 № 49

СОСТАВ
КОМИССИИ ПО ОРГАНИЗАЦИИ И ПРОВЕДЕНИЮ
ОБЩЕСТВЕННЫХ ОБСУЖДЕНИЙ

1. Синицын Андрей Владимирович – начальник МКУ «Управление строительства, архитектуры и жилищно-коммунального хозяйства Кольчугинского района» (по согласованию) - председатель Комиссии;
2. Савина Елена Николаевна – заведующий отделом архитектуры МКУ «Управление строительства, архитектуры и жилищно-коммунального хозяйства Кольчугинского района» (по согласованию) – заместитель председателя Комиссии;
3. Егузова Наталья Сергеевна – главный специалист МКУ «Управление строительства, архитектуры и жилищно-коммунального хозяйства Кольчугинского района» (по согласованию) – секретарь Комиссии;

Члены комиссии:

4. Алибеков Тагир Запирович – глава администрации Флорищинского сельского поселения Кольчугинского района (по согласованию);
5. Шустрова Екатерина Николаевна – заведующий правовым отделом администрации Кольчугинского района, юрисконсульт (по согласованию).

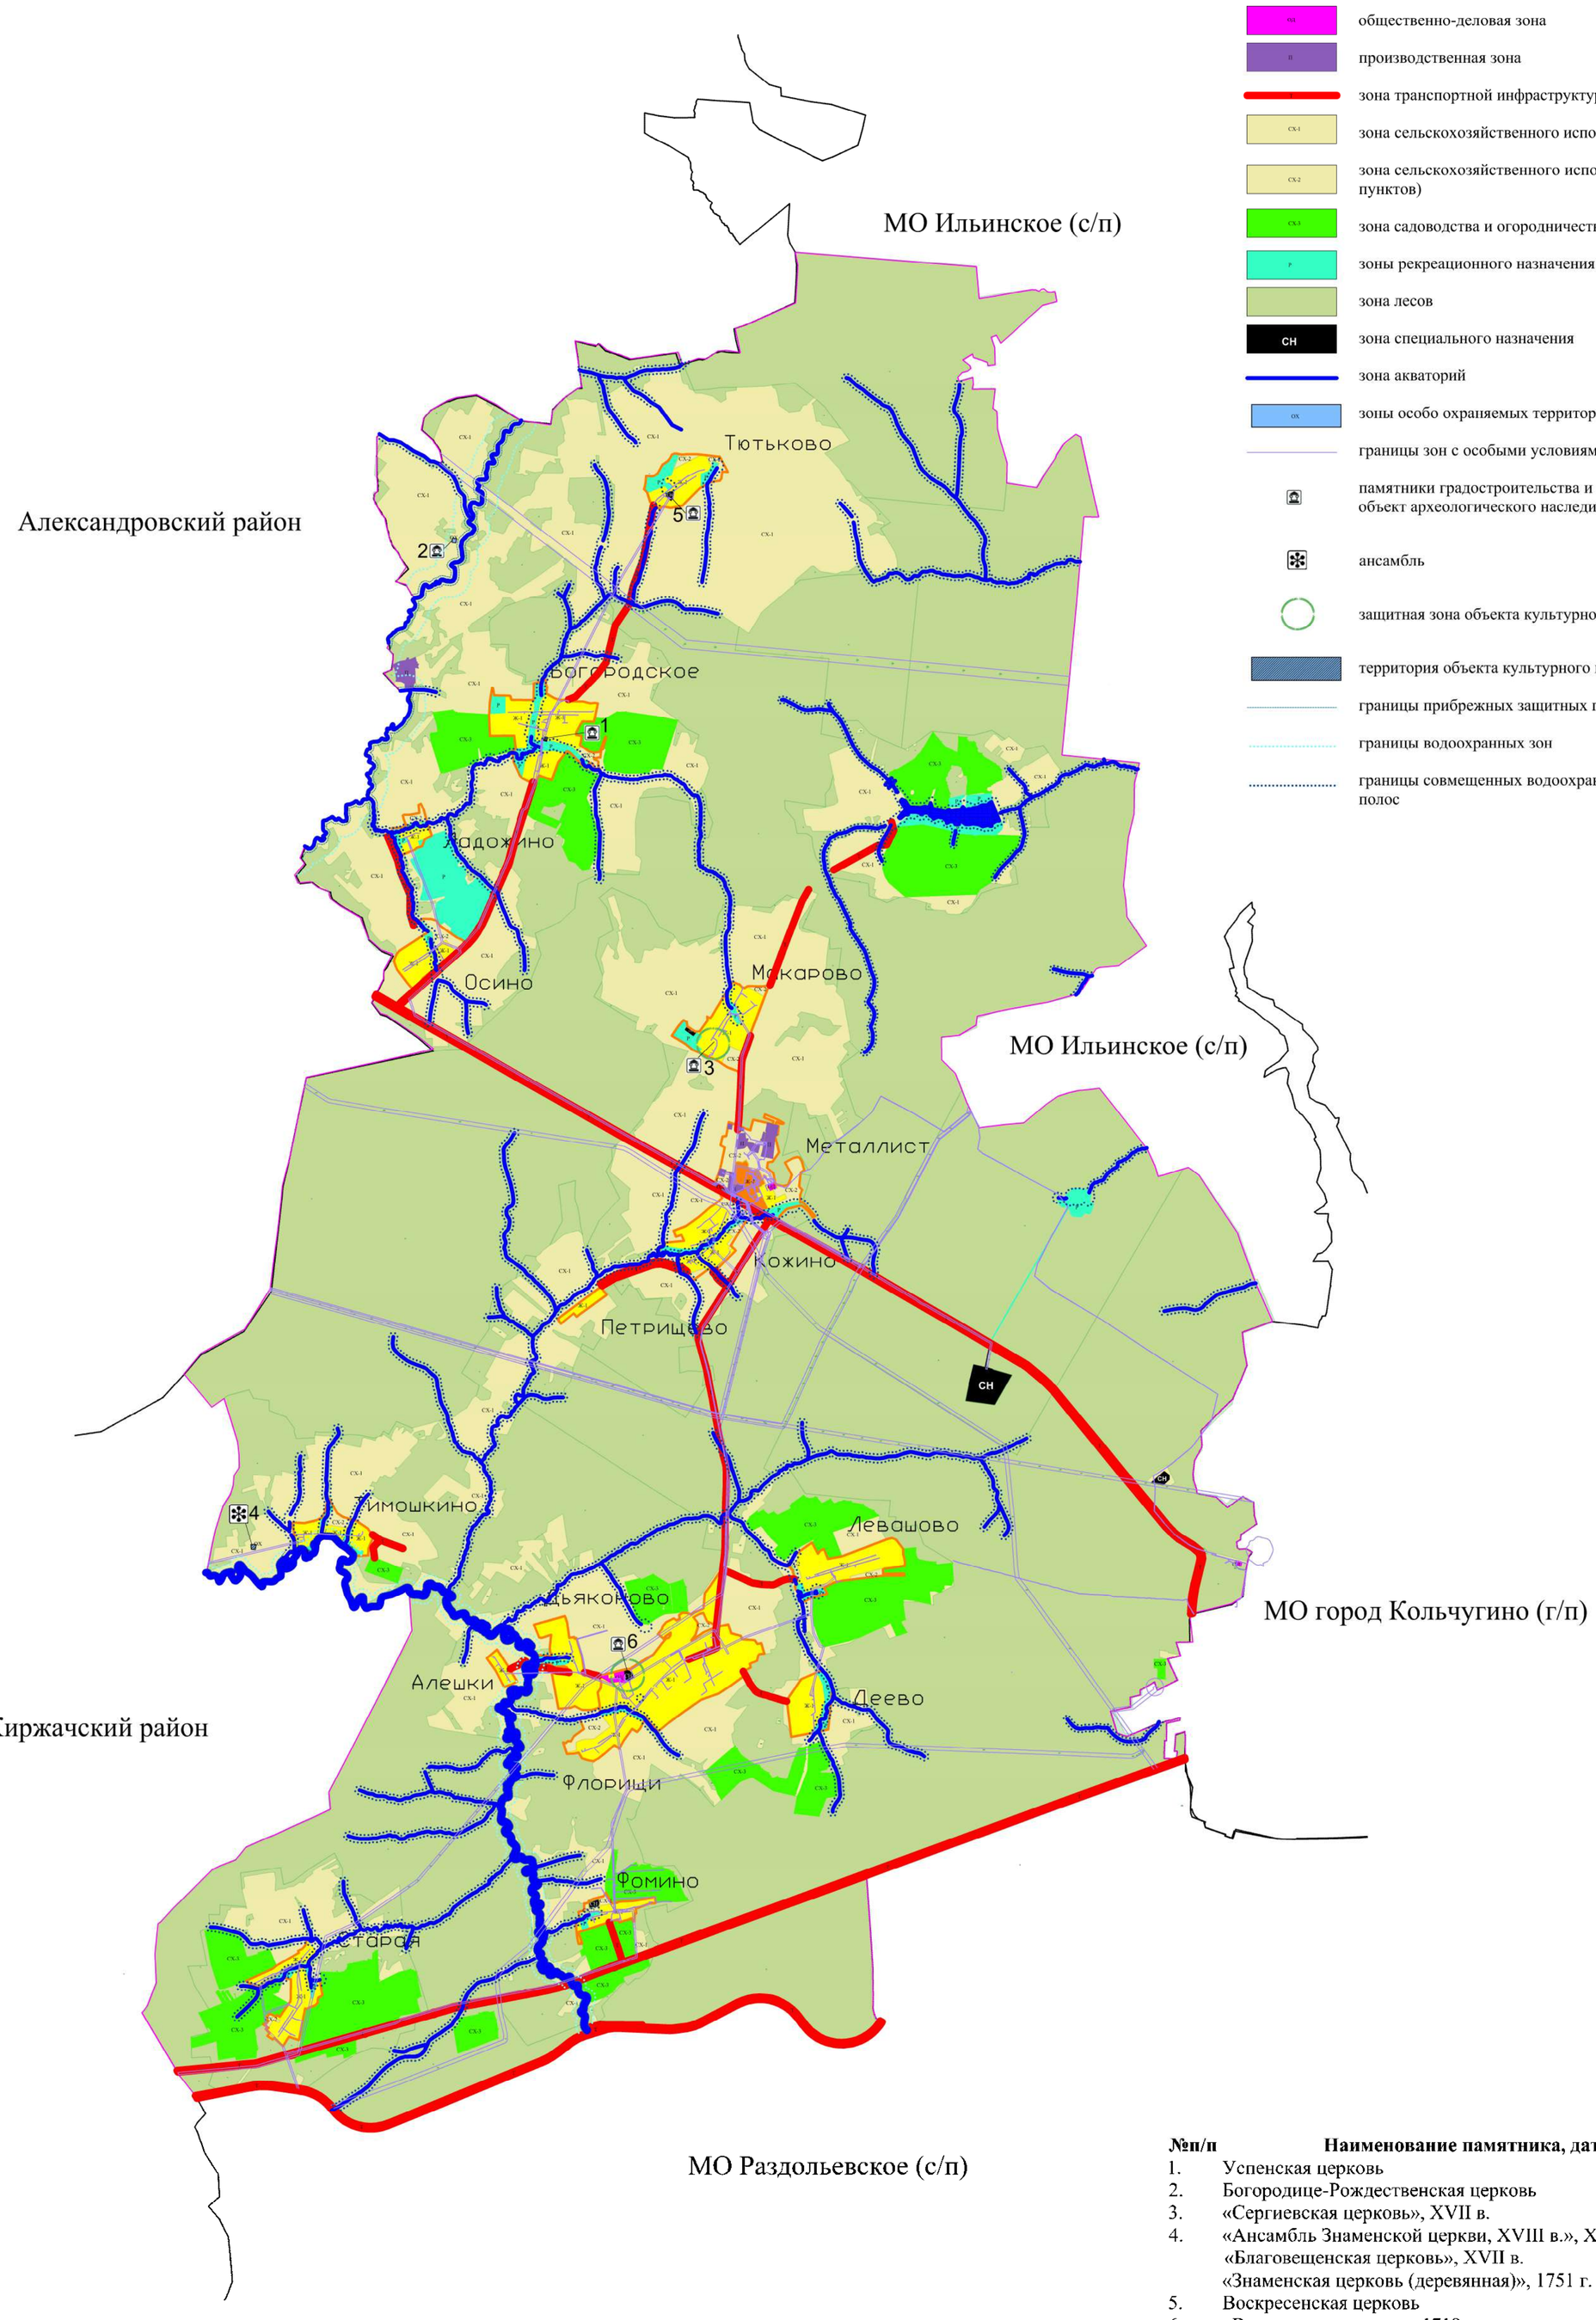

УСЛОВНЫЕ ОБОЗНАЧЕНИЯ

- граница муниципального образования
- граница населенного пункта
- граница между смежными районами / сельскими поселениями
- Ж-1 — зона застройки индивидуальными жилыми домами и домами блокированной застройки
- Ж-2 — зона застройки среднеэтажными жилыми домами
- О-1 — общественно-деловая зона
- П — производственная зона
- Т — зона транспортной инфраструктуры
- СХ-1 — зона сельскохозяйственного использования
- СХ-2 — зона сельскохозяйственного использования (в границах населенных пунктов)
- СХ-3 — зона садоводства и огородничества
- Р — зоны рекреационного назначения
- зона лесов
- СН — зона специального назначения
- зона акваторий
- ОХ — зоны особо охраняемых территорий
- границы зон с особыми условиями использования территорий
- памятники градостроительства и архитектуры, памятники истории, объект археологического наследия
- ансамбль
- защитная зона объекта культурного наследия
- территория объекта культурного наследия
- границы прибрежных защитных полос
- границы водоохранных зон
- границы совмещенных водоохранных зон и прибрежных защитных полос

№п/п	Наименование памятника, дата сооружения
1.	Успенская церковь
2.	Богородице-Рождественская церковь
3.	«Сергиевская церковь», XVII в.
4.	«Ансамбль Знаменской церкви, XVIII в.», XVIII в. «Благовещенская церковь», XVII в. «Знаменская церковь (деревянная)», 1751 г.
5.	Воскресенская церковь
6.	«Введенская церковь», 1719 г. Ограда с воротами и угловыми башнями Введенской церкви

Изм.	Кол.уч.	Лист	N°док.	Подпись	Дата	Внесение изменений в правила землепользования и застройки			
						Флорищинское сельское поселение Кольчугинского муниципального района Владимирской области			
ген. директор		Быстров И.В.				М 1:50000	Стадия	Лист	Листов
ГАП		Вартанова А.В.					ТП	1	1
ГИП		Шмелева С.А.				Карта градостроительного зонирования	ООО "Гарантия"		
Чертил		Юровская О.Н							